


- | | |
|---------------|-------------|
| ----- 110年度 | ----- 106年度 |
| ----- 112年01月 | ----- 107年度 |
| ----- 113年01月 | ----- 108年度 |
| ----- 113年12月 | ----- 109年度 |

第#4機組發電進水口閘門(攔汙柵)縱斷面

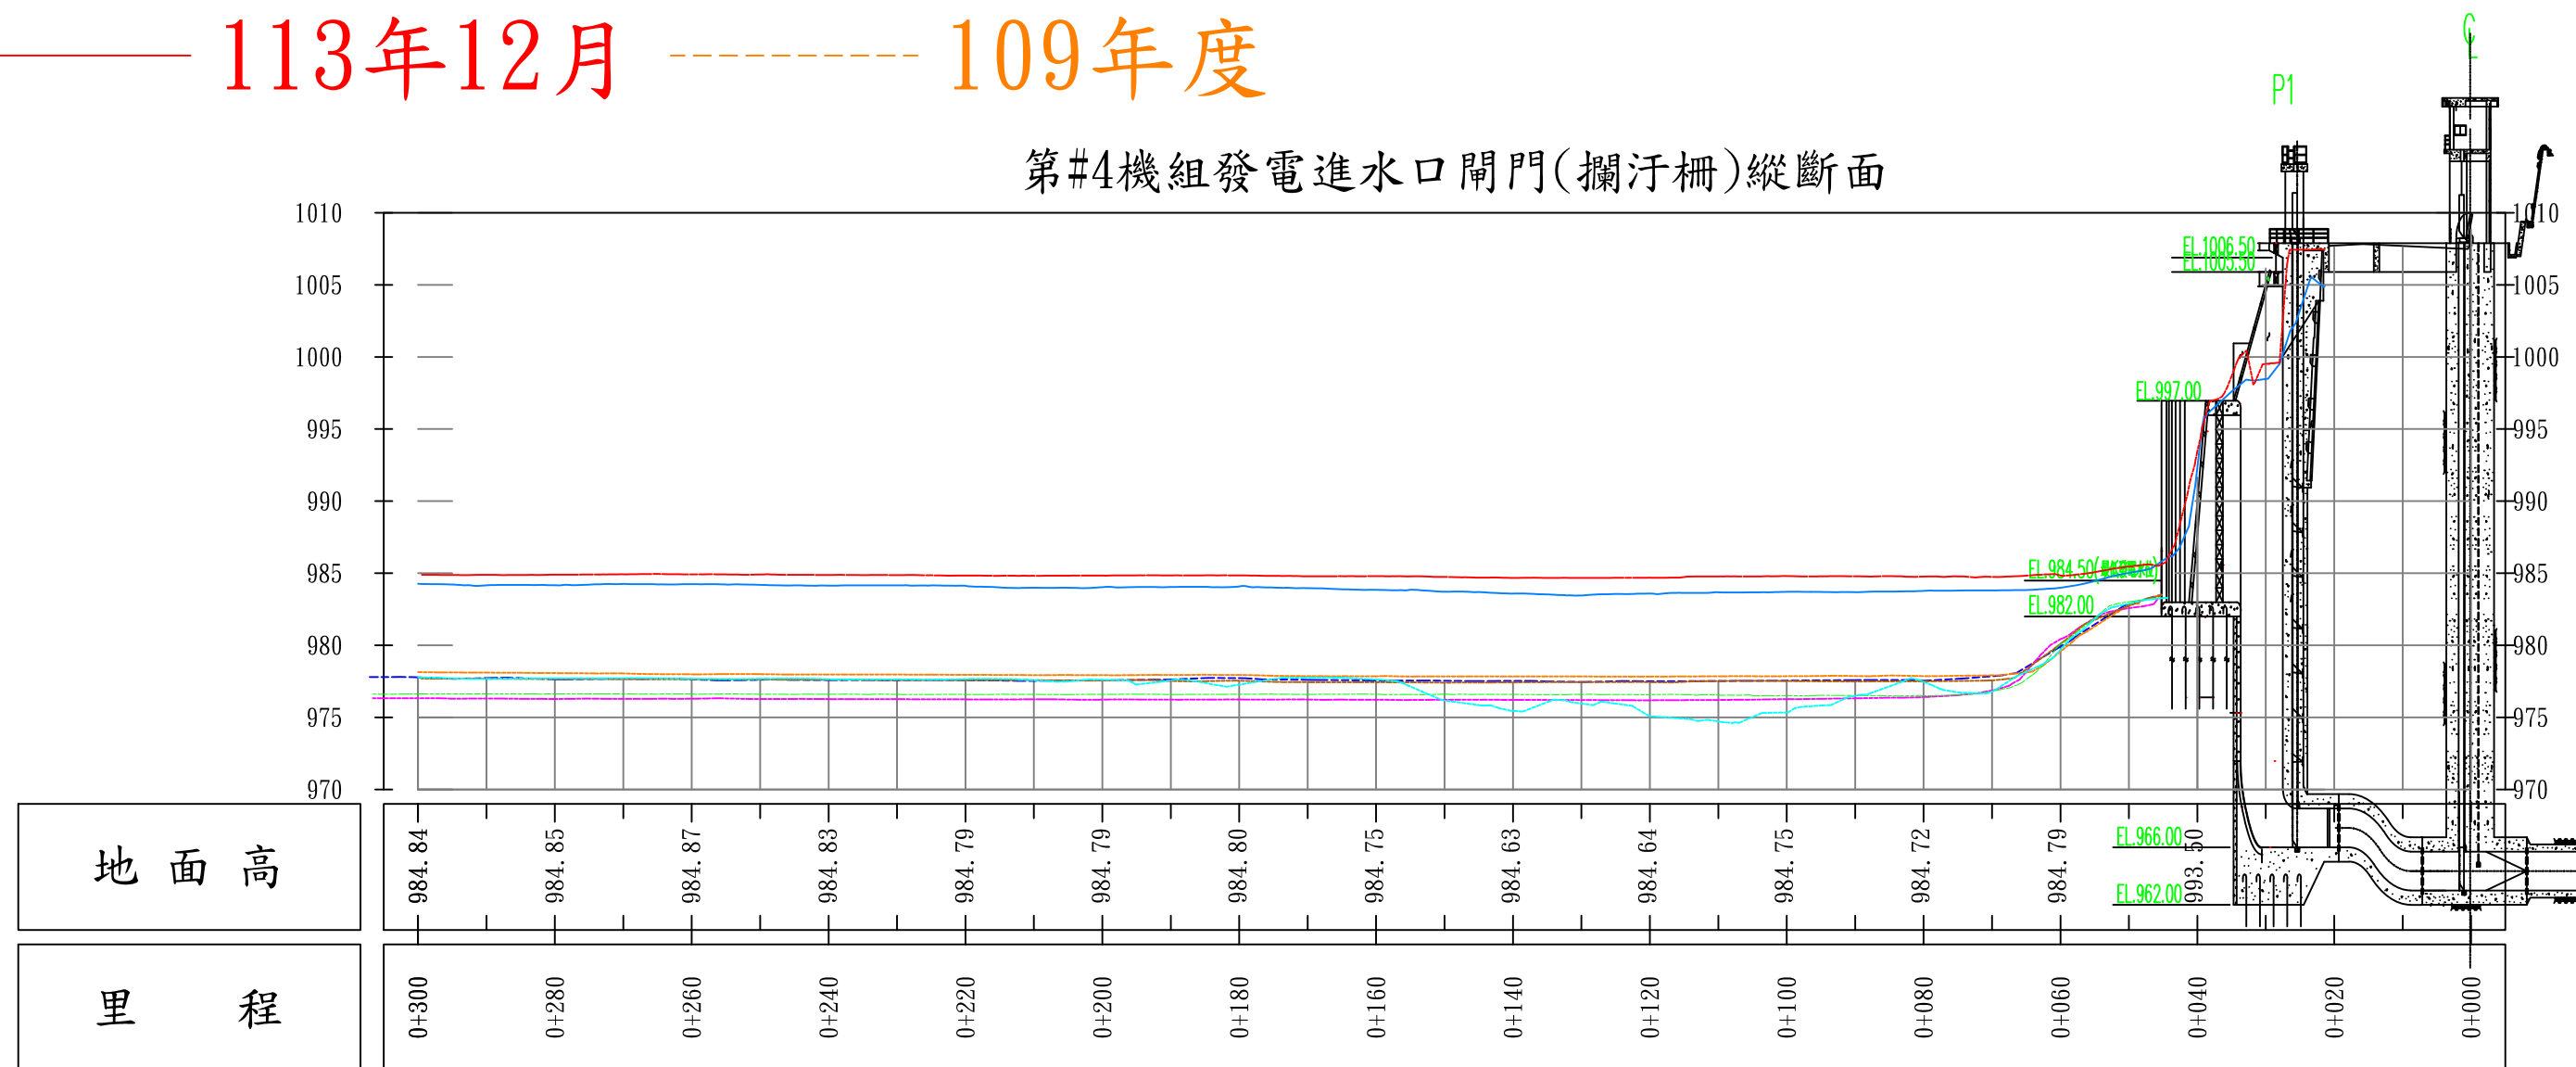

B' <---B

(2)第#4機組發電進水口閘門(攔汙柵)前300公尺縱斷面圖

圖面比例S= $\frac{Y=1/500}{X=1/1026}$