


----- 108年度
 ----- 109年度
 ----- 110年度
 ----- 112年01月
 ----- 113年01月
 ----- 113年12月

----- 106年度
 ----- 107年度

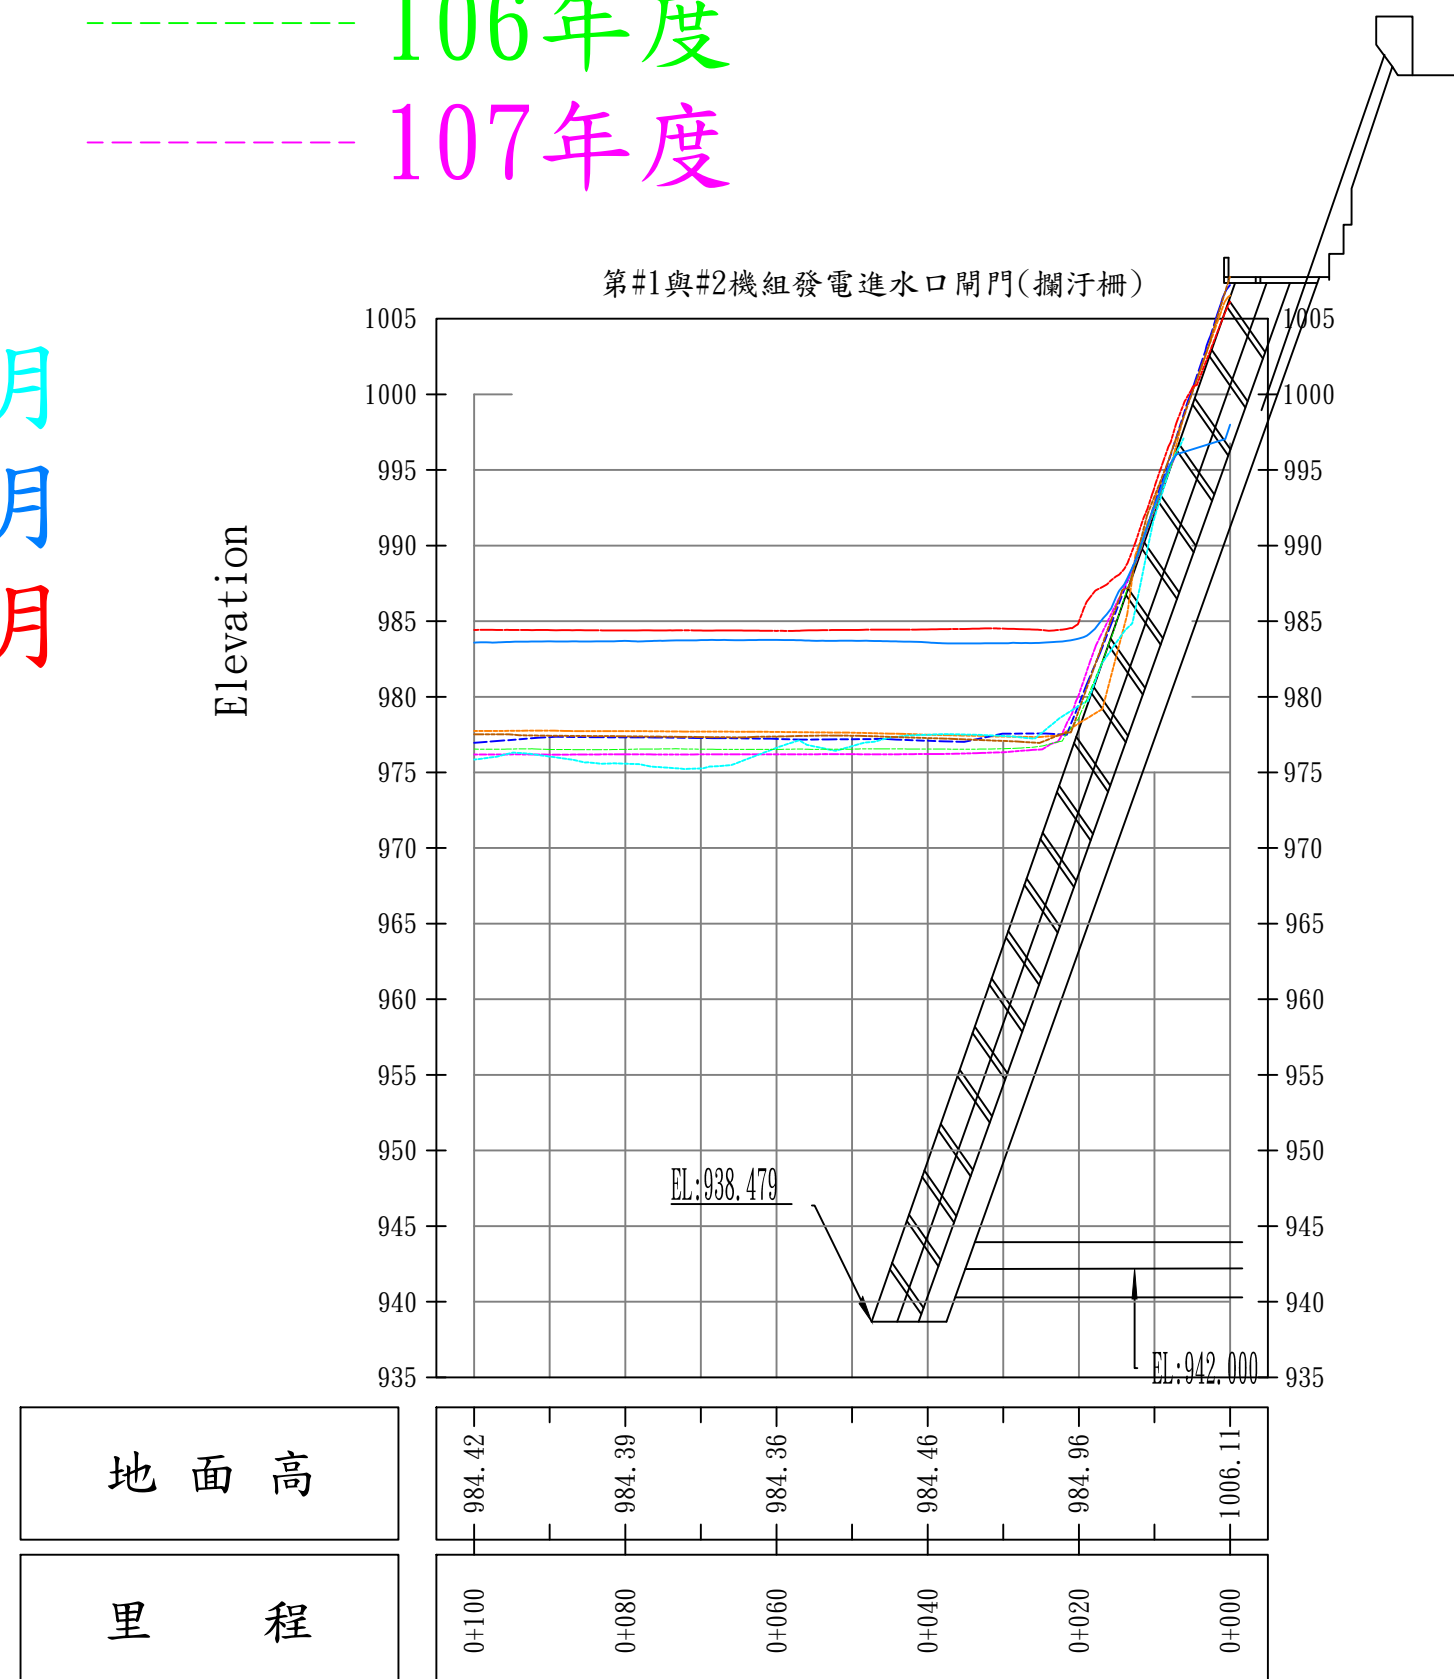

A' <---A


(1) 第#1與#2機組發電進水口閘門(攔汙柵)前100公尺縱斷面圖

圖面比例S= $\frac{Y=1/500}{X=1/1000}$

----- 108年度
 ----- 109年度
 ----- 110年度
 ----- 112年01月
 ----- 113年01月
 ----- 113年12月


----- 106年度
 ----- 107年度

Elevation

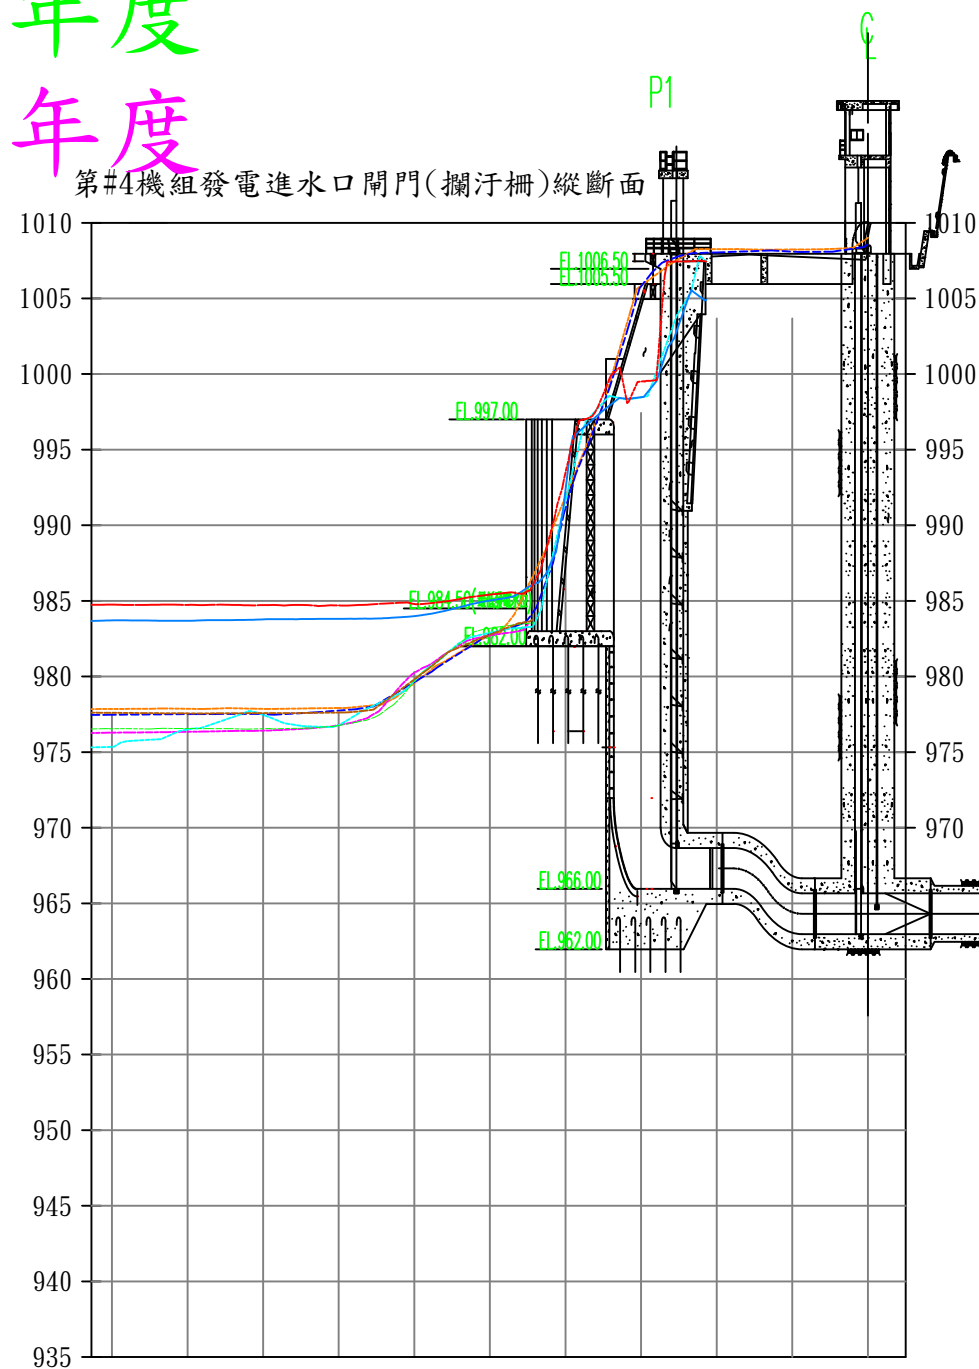

地 面 高

里 程

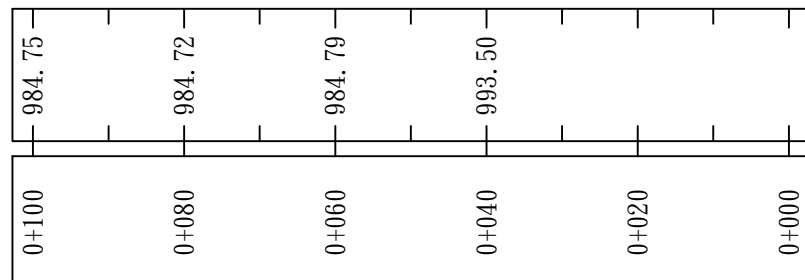


B' <---B

(2)第4機組發電進水口閘門(攔汙柵)前100公尺縱斷面圖

圖面比例S= $\frac{Y=1/500}{X=1/1000}$

地 面 高
里 程

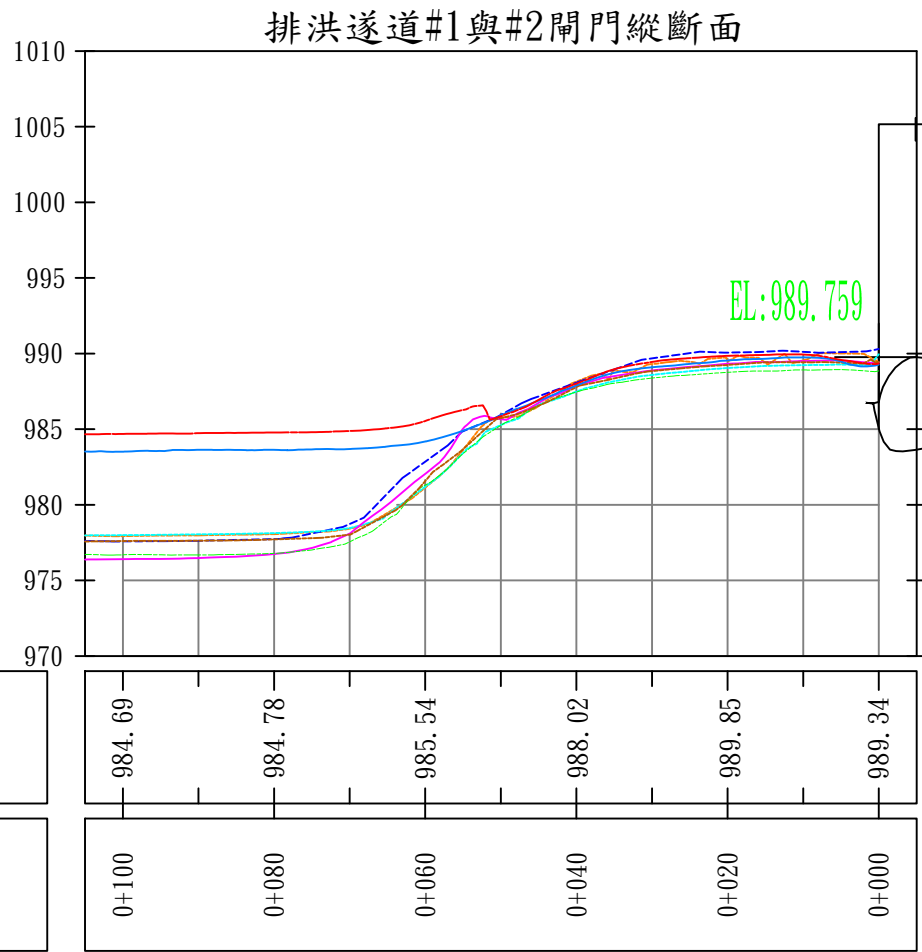


- 108年度
- 109年度
- 110年度
- 112年01月
- 113年01月
- 113年12月
- 106年度
- 107年度

C' <---C
(3)排洪隧道#1與#2閘門前100公尺縱斷面圖

圖面比例S= $\frac{Y=1/625}{X=1/1250}$

----- 108年度
 ----- 109年度
 ----- 110年度
 ----- 112年01月
 ----- 113年01月
 ----- 113年12月

----- 106年度
 ----- 107年度

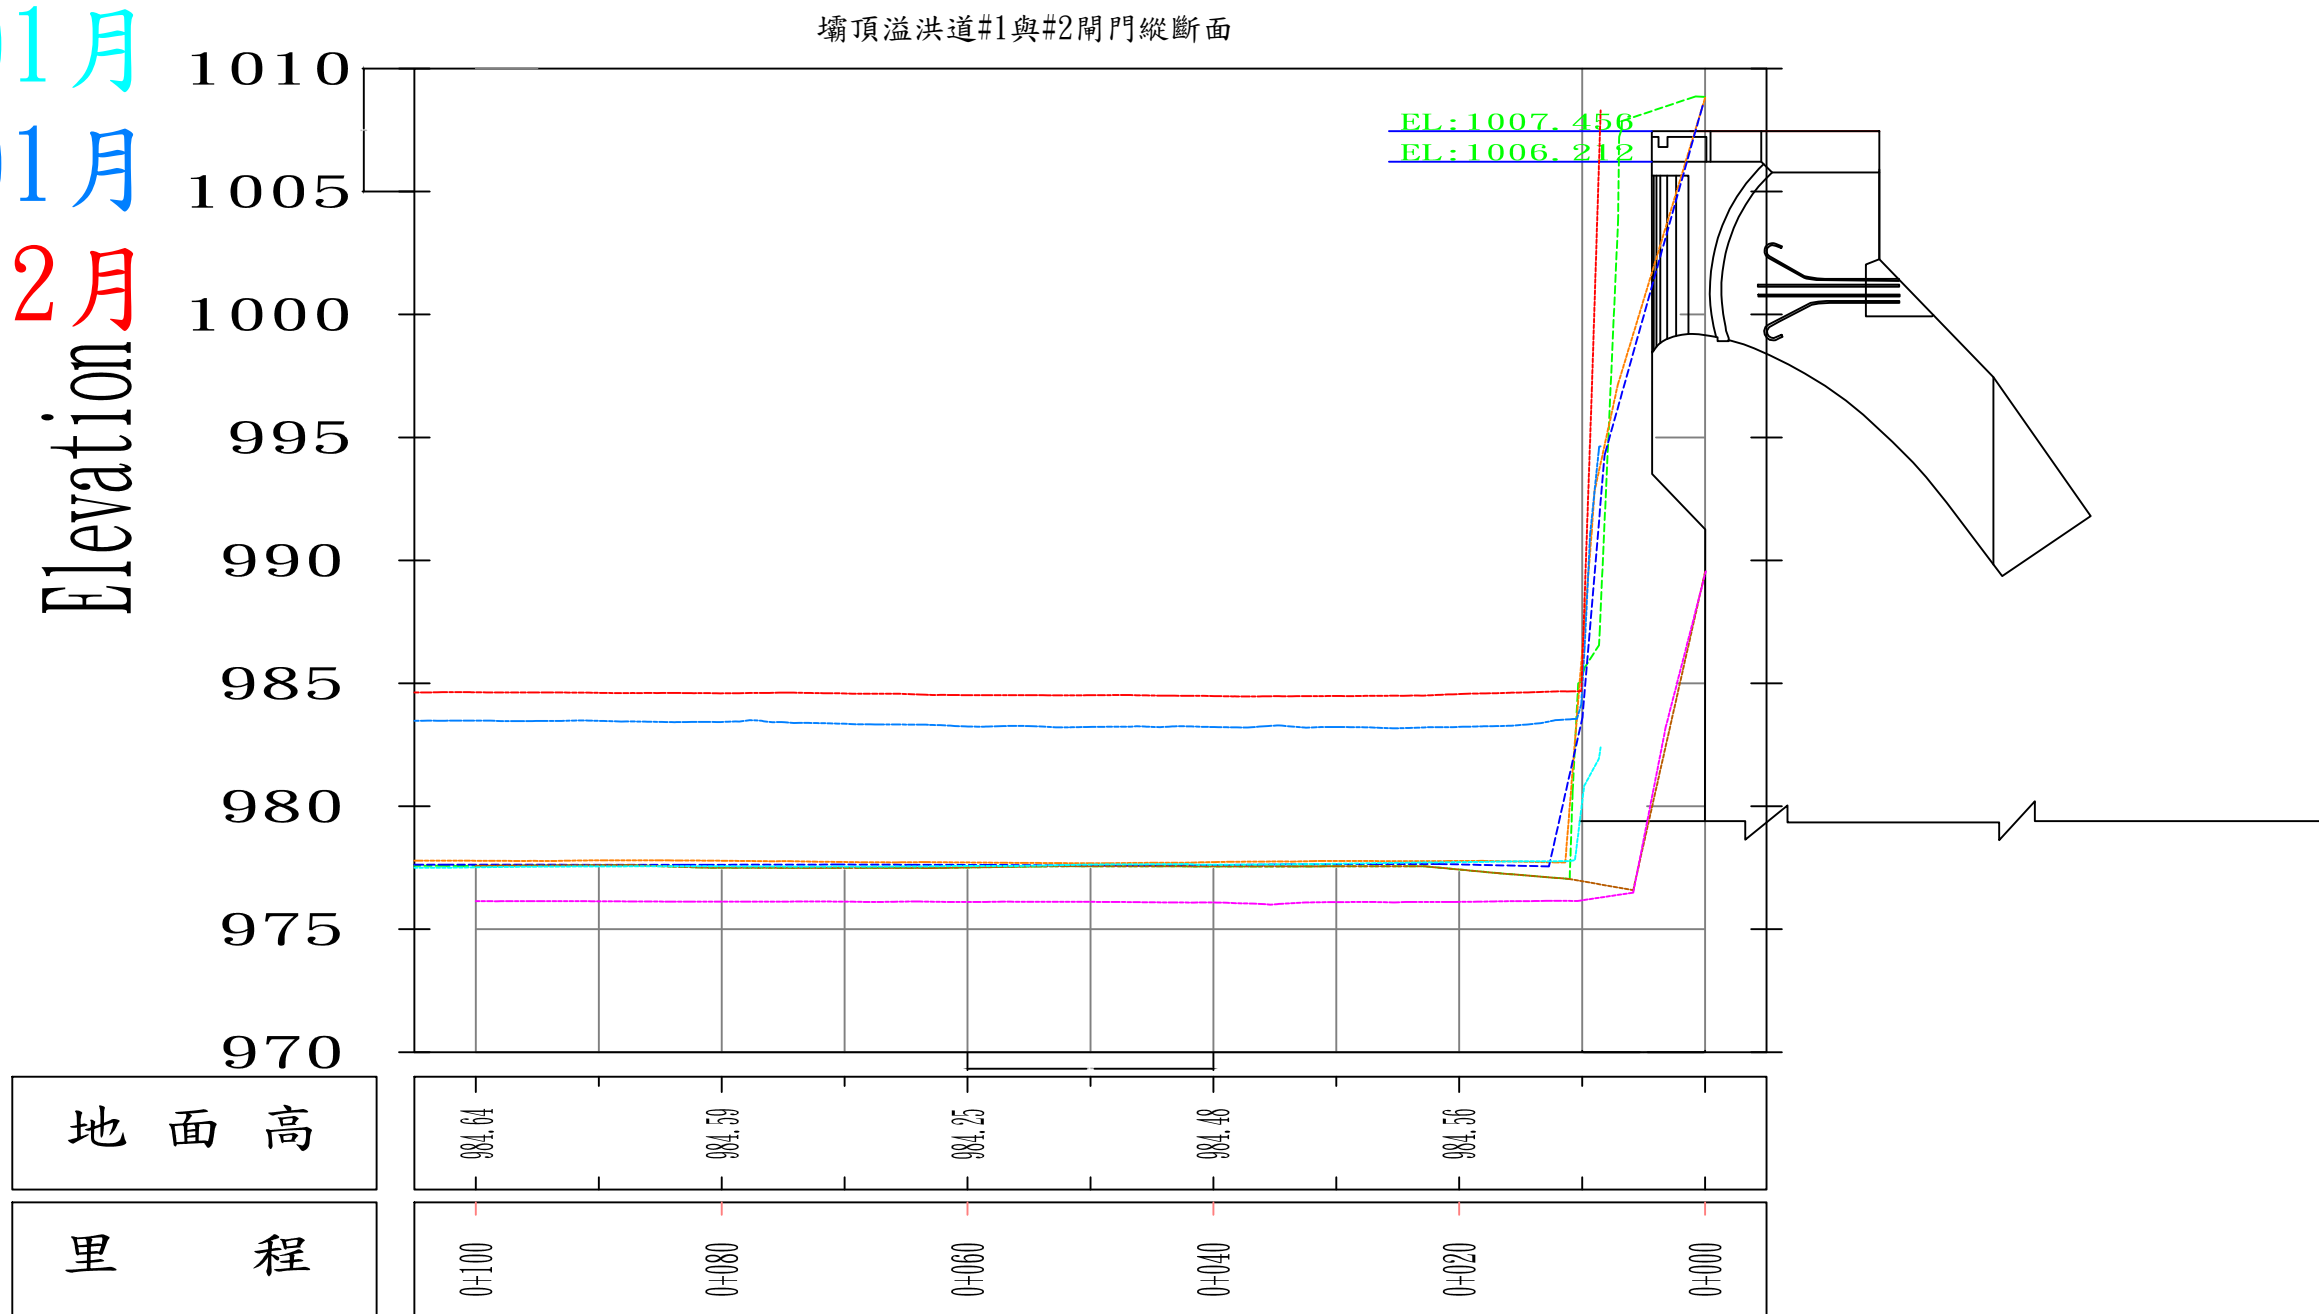

D' <---D

(4)壩頂溢洪道#1與#2閘門前100公尺縱斷面圖

圖面比例S= $\frac{Y=1/312.5}{X=1/615}$