


----- 108年度
 ----- 109年度
 ----- 110年度
 ----- 112年01月
 ----- 113年01月
 ----- 113年12月

----- 106年度
 ----- 107年度

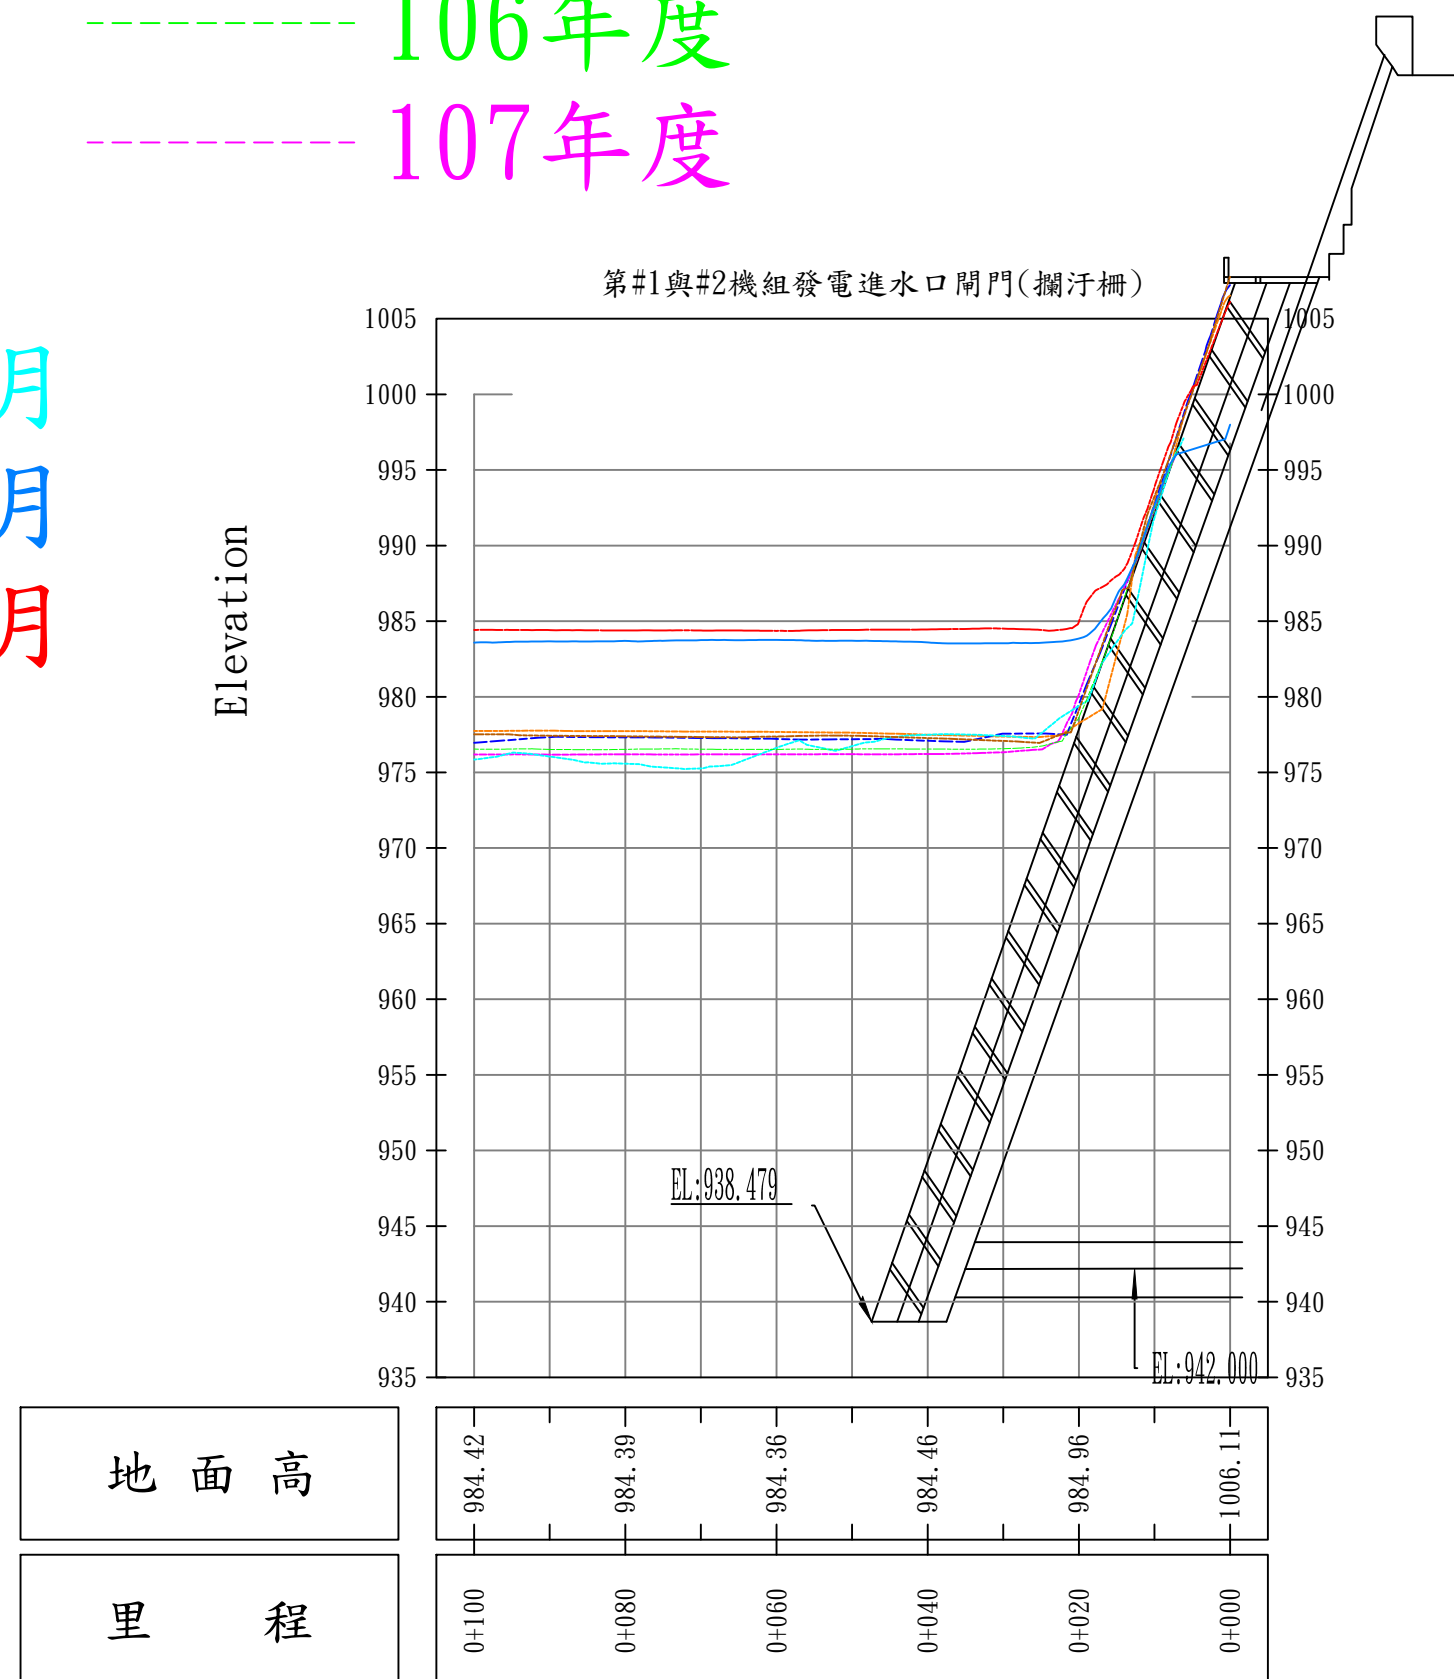

A' <---A

(1) 第#1與#2機組發電進水口閘門(攔汙柵)前100公尺縱斷面圖

圖面比例S= $\frac{Y=1/500}{X=1/1000}$