


----- 110年度	----- 106年度
----- 112年01月	----- 107年度
----- 113年01月	----- 108年度
----- 113年12月	----- 109年度

第#1與#2機組發電進水口閘門(攔汙柵)縱斷面

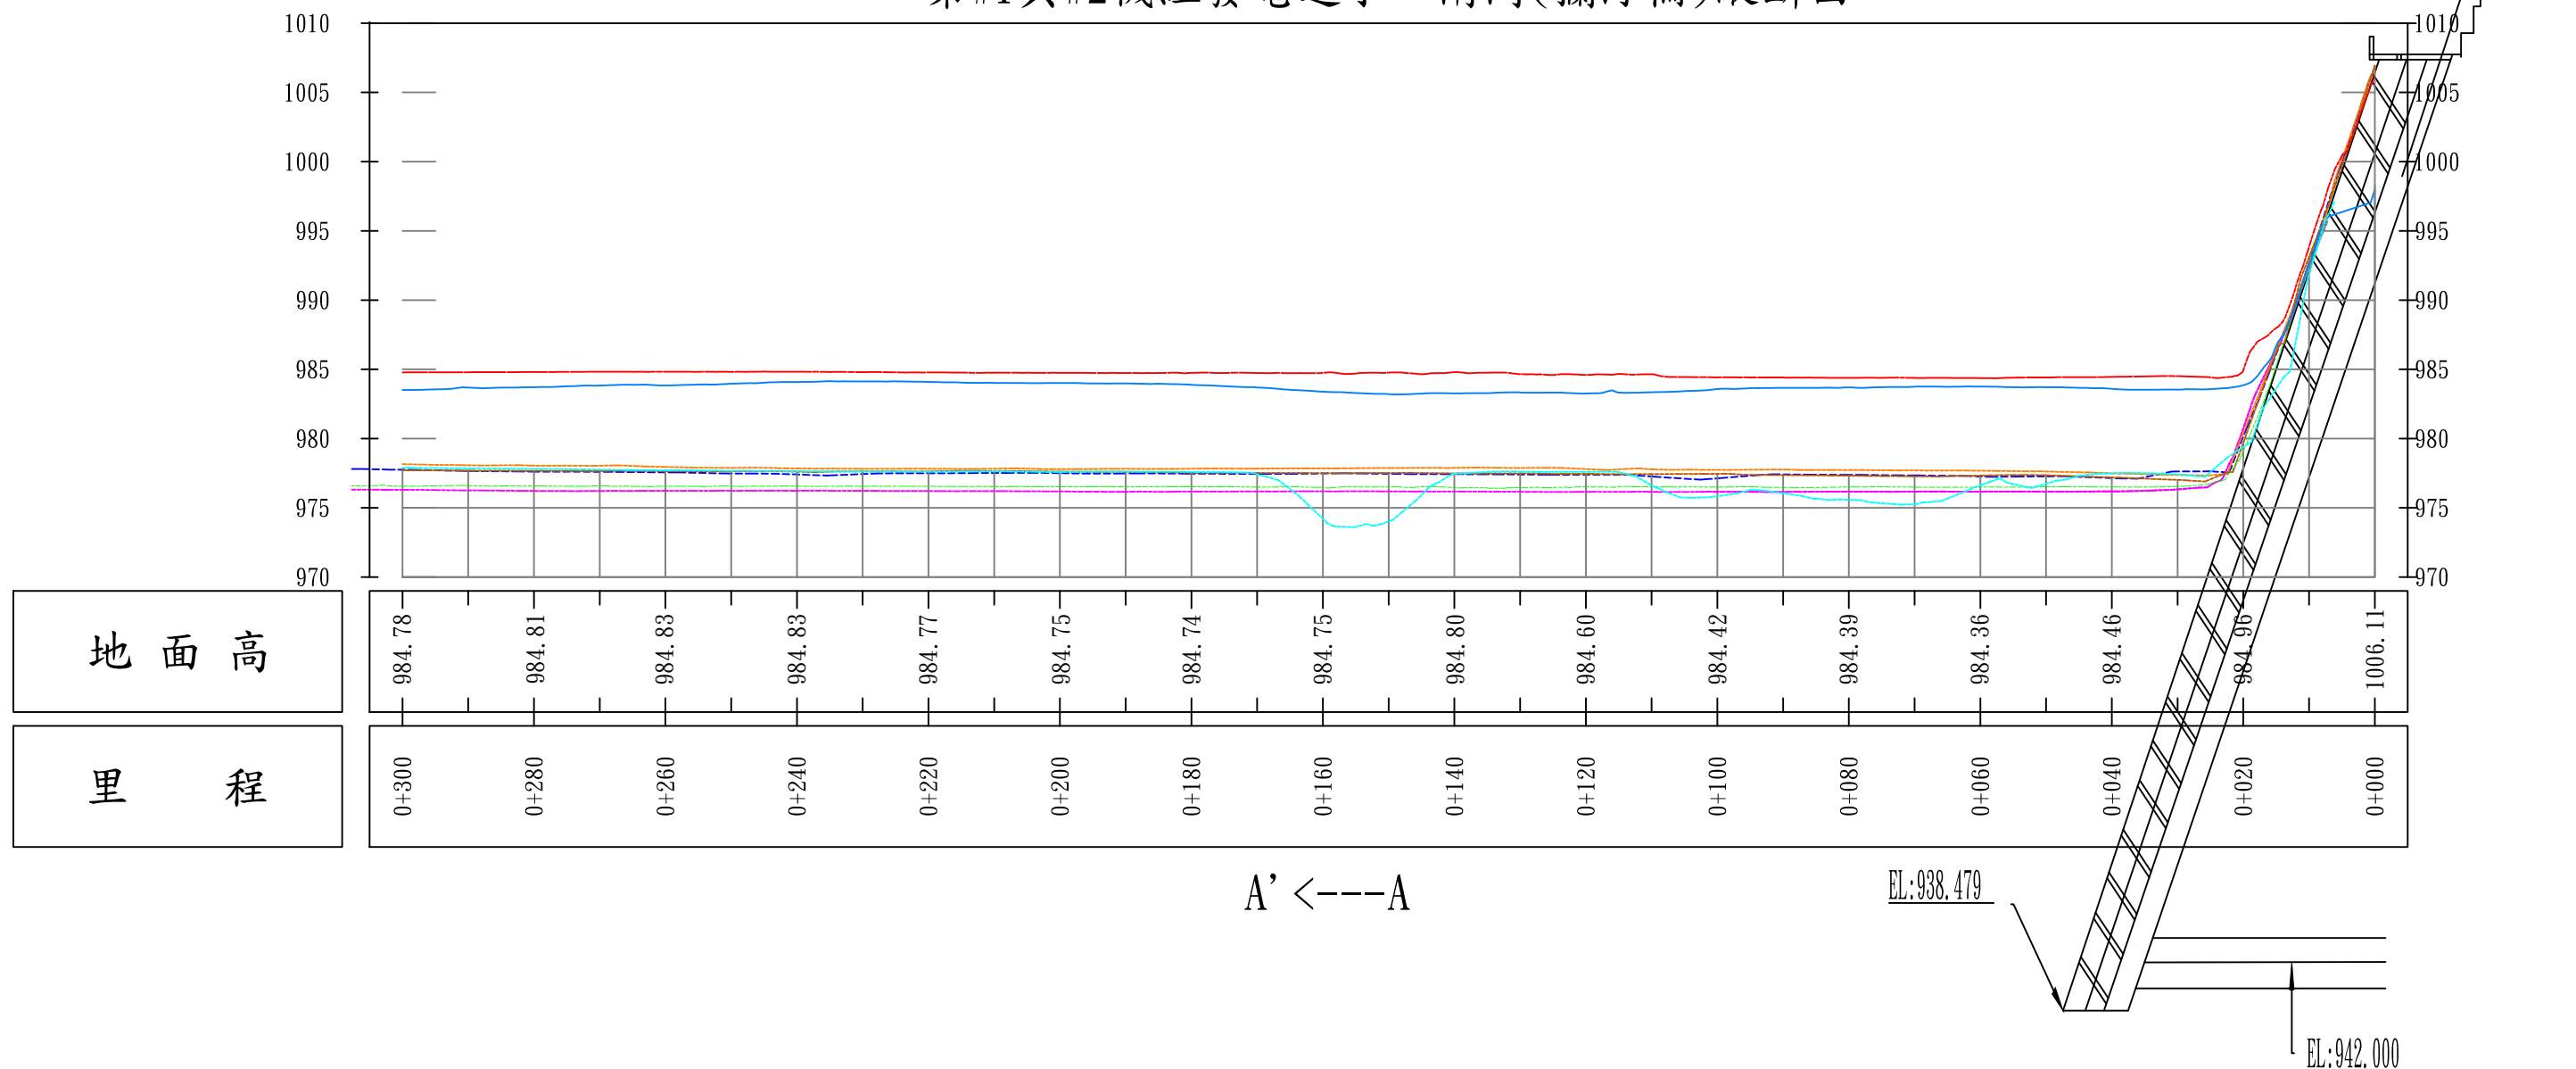

(1)第#1與#2機組發電進水口閘門(攔汙柵)前300公尺縱斷面圖

圖面比例S= $\begin{matrix} Y=1/500 \\ X=1/1026 \end{matrix}$